


Vyznačenie technologickej časti zariadenia na mape územia výkonu

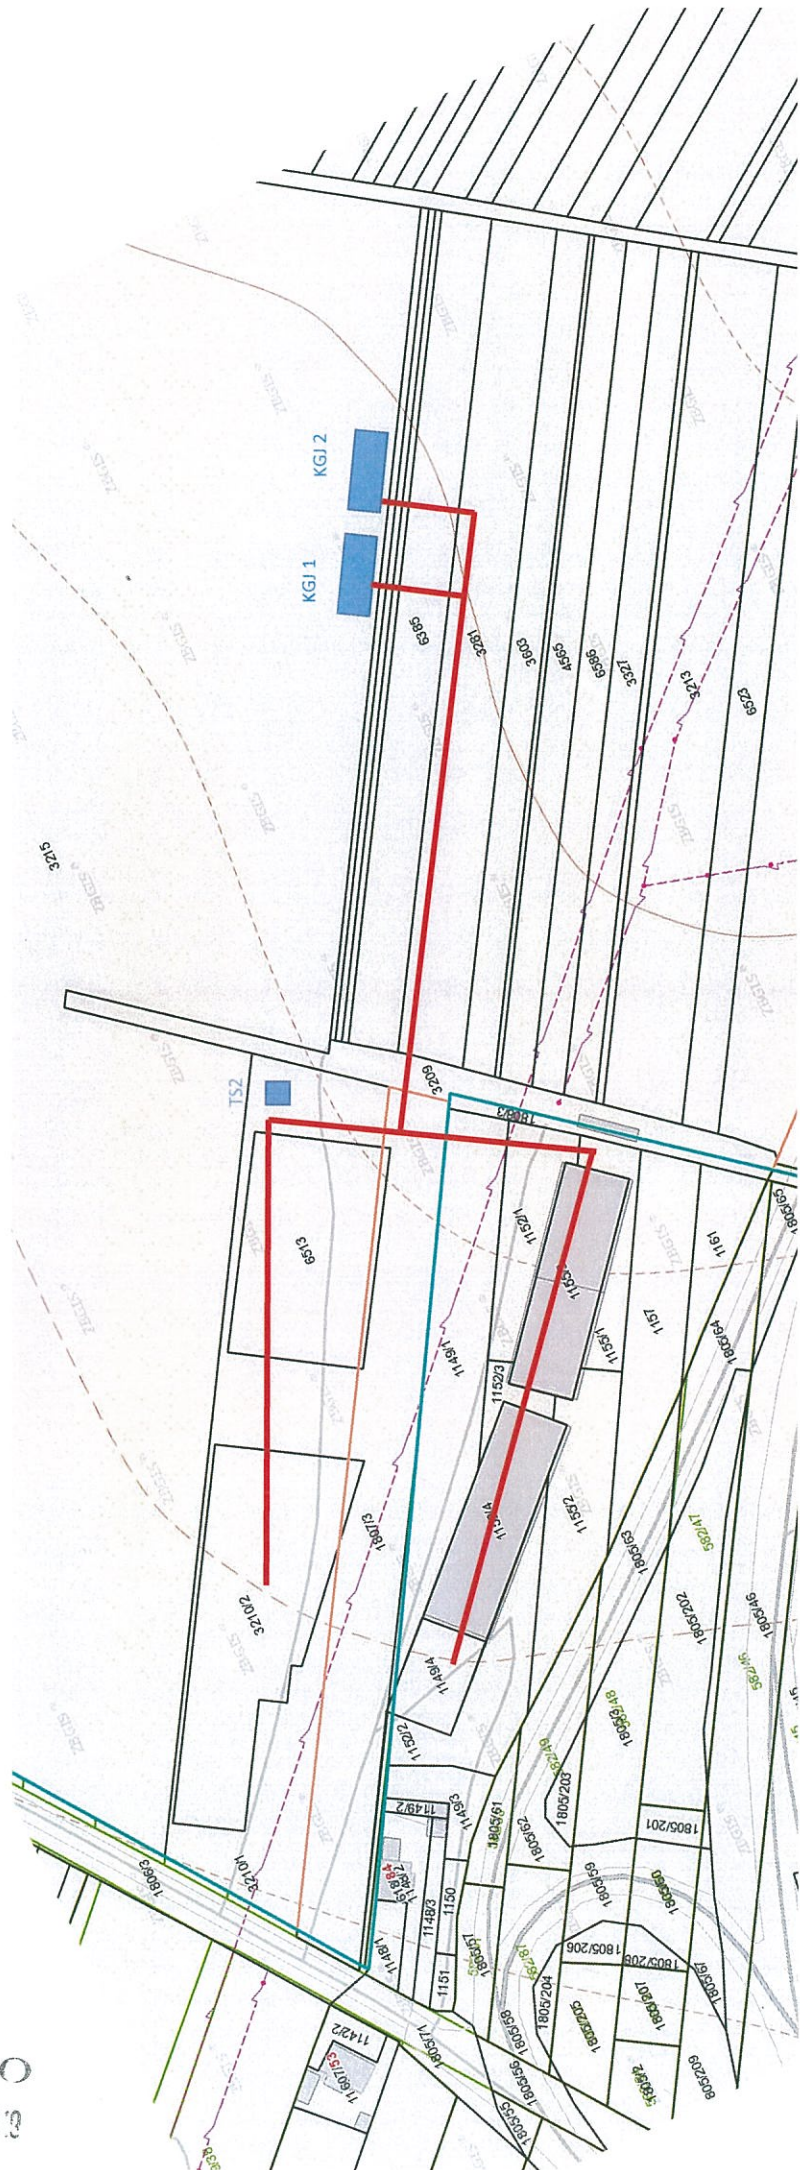

Príloha č. k povoleniu
č. 2017E 0660-1.zmena

ÚRSO
07.01.2020

Katastrálne územie: Nováky

Okres: Prievidza


1/3

Existujúca TS2

Pôvodné kioskové odberateľská 1250kVA
TS v majetku MDS. Prepojiť z TS3.
Miesto vyvedenia výkonu z KGJ1.

3215

3209

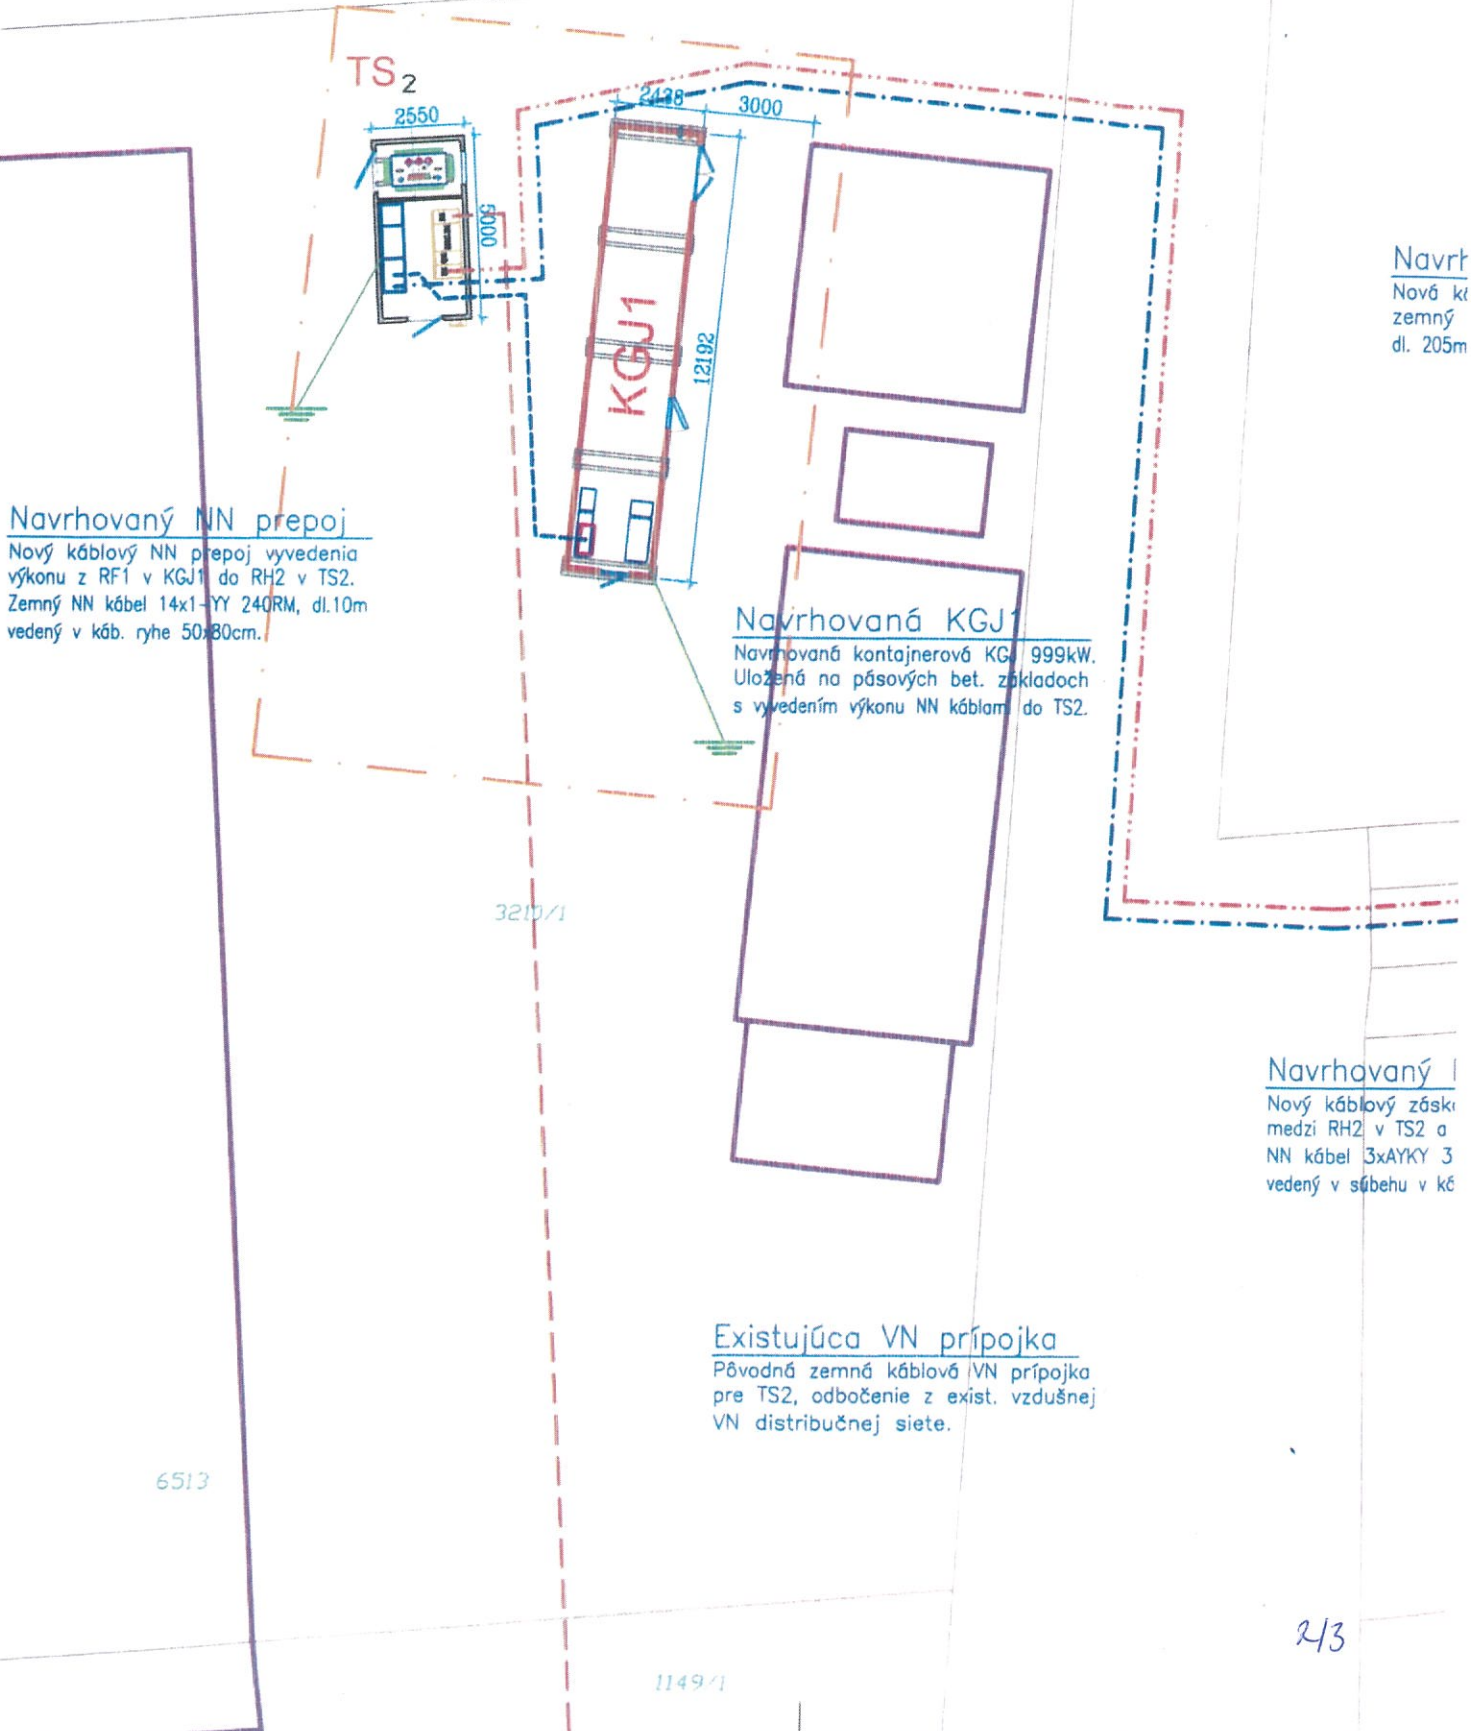

Navrh

Nové kt
zemný
dl. 205m

Navrhovaný NN prepoj

Nový káblový NN prepoj vyvedenia
výkonu z RH1 v KGJ1 do RH2 v TS2.
Zemný NN kábel 14x1-YY 240RM, dl.10m
vedený v káb. ryhe 50x80cm.

Navrhovaná KGJ1

Navrhovaná kontajnerová KGJ 999kW.
Uložená na pásových bet. základoch
s vyvedením výkonu NN káblami do TS2.

Navrhovaný I

Nový káblový záska
medzi RH2 v TS2 a
NN kábel 3xAYKY 3
vedený v súbahu v kč

Existujúca VN prípojka

Pôvodná zemná káblová VN prípojka
pre TS2, odbočenie z exist. vzdušnej
VN distribučnej siete.

6513

1149/1

243




Navrhovaná KGJ2

Navrhovaná kontajnerová KGJ 999kW.
Uložená na pásových bet. základoch
s vyvedením výkonu NN káblami do TS3.

Navrhovaná TS3

Navrhovaná kiosková odberateľská 1600kVA
TS v majetku MDS. Pripojiť z TS2.
Miesto vyvedenia výkonu z KGJ2.

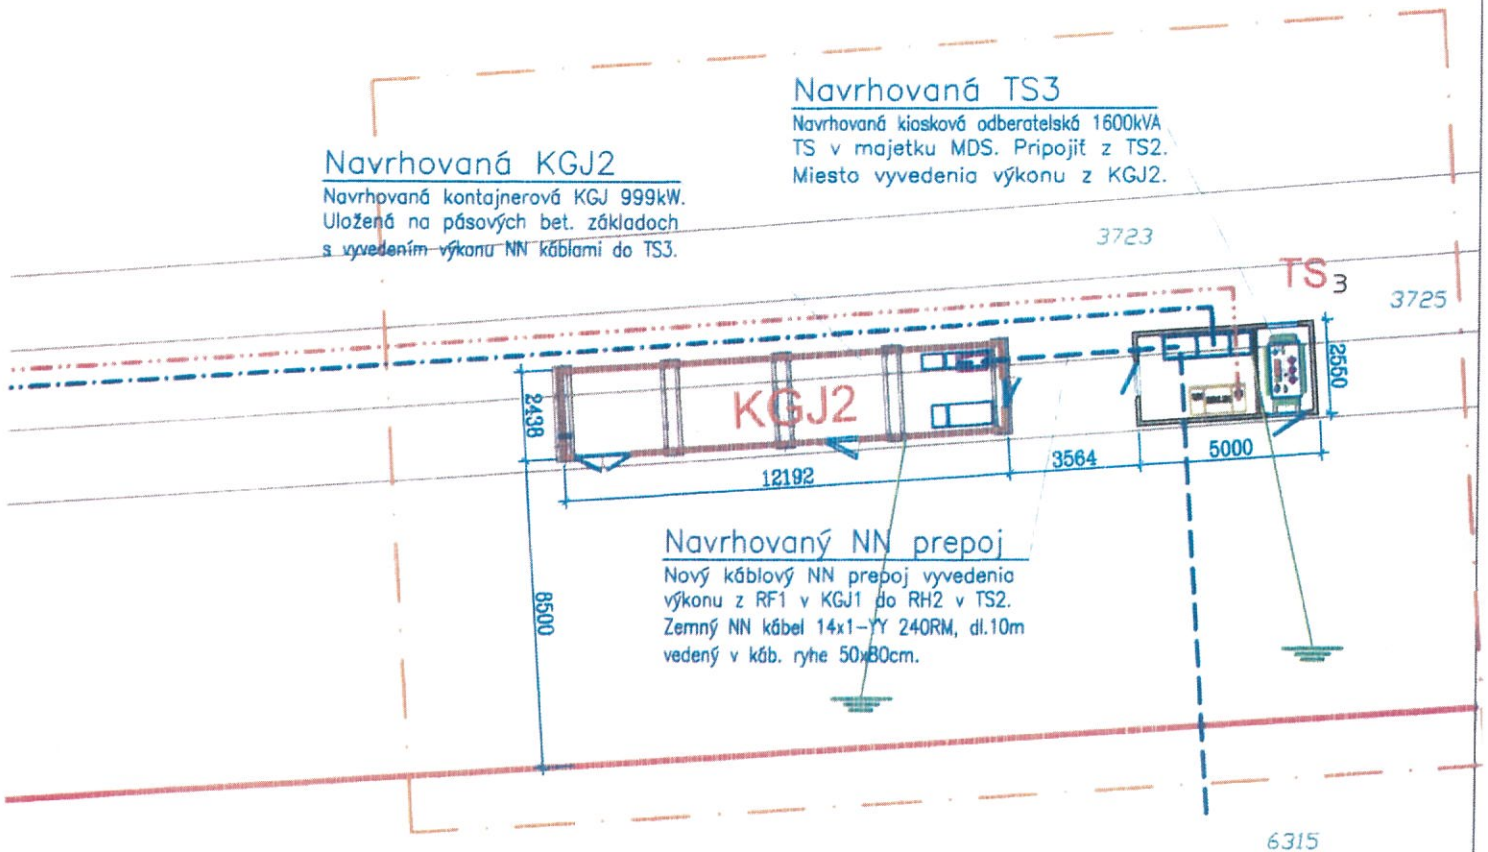

Navrhovaný NN prepoj

Nový káblový NN prepoj vyvedenia
výkonu z RF1 v KGJ1 do RH2 v TS2.
Zemný NN kábel 14x1-YY 240RM, dl.10m
vedený v káb. ryhe 50x80cm.

Projektoval :

Ing. J. LONDAK

Zodpovedný projektant:

Ing. J. LONDAK

Krajina: Slovensko, Trenčiansky kraj, Prievidza

Investor stavby: MDS Vaša, s.r.o., A. Hlinku 86, 972 71 Nováky

Prázdny štýl

Nováky KGJ2 – vyvedenie výkonu

14x1 kábelový NN prepoj vyvedenia výkonu z RF1 do RH2 v TS2

Miesto: Trenčiansky kraj, Prievidza

1:200

Návrh riešenia MDS Vaša-vyvedenia výkonu z KGJ-detailná situácia



EP Servis, spol. s r.o.
Hlinička 14
907 01 MYJ J A V A
0902 709769, londak.jan@ep-group.sk

Datum: 09/2017

Číslo: EPG.77/2-2017

Stupeň: PD

Príloha: 1

Príloha: 3/3

Príloha: 3-KGJ

3-KGJ